
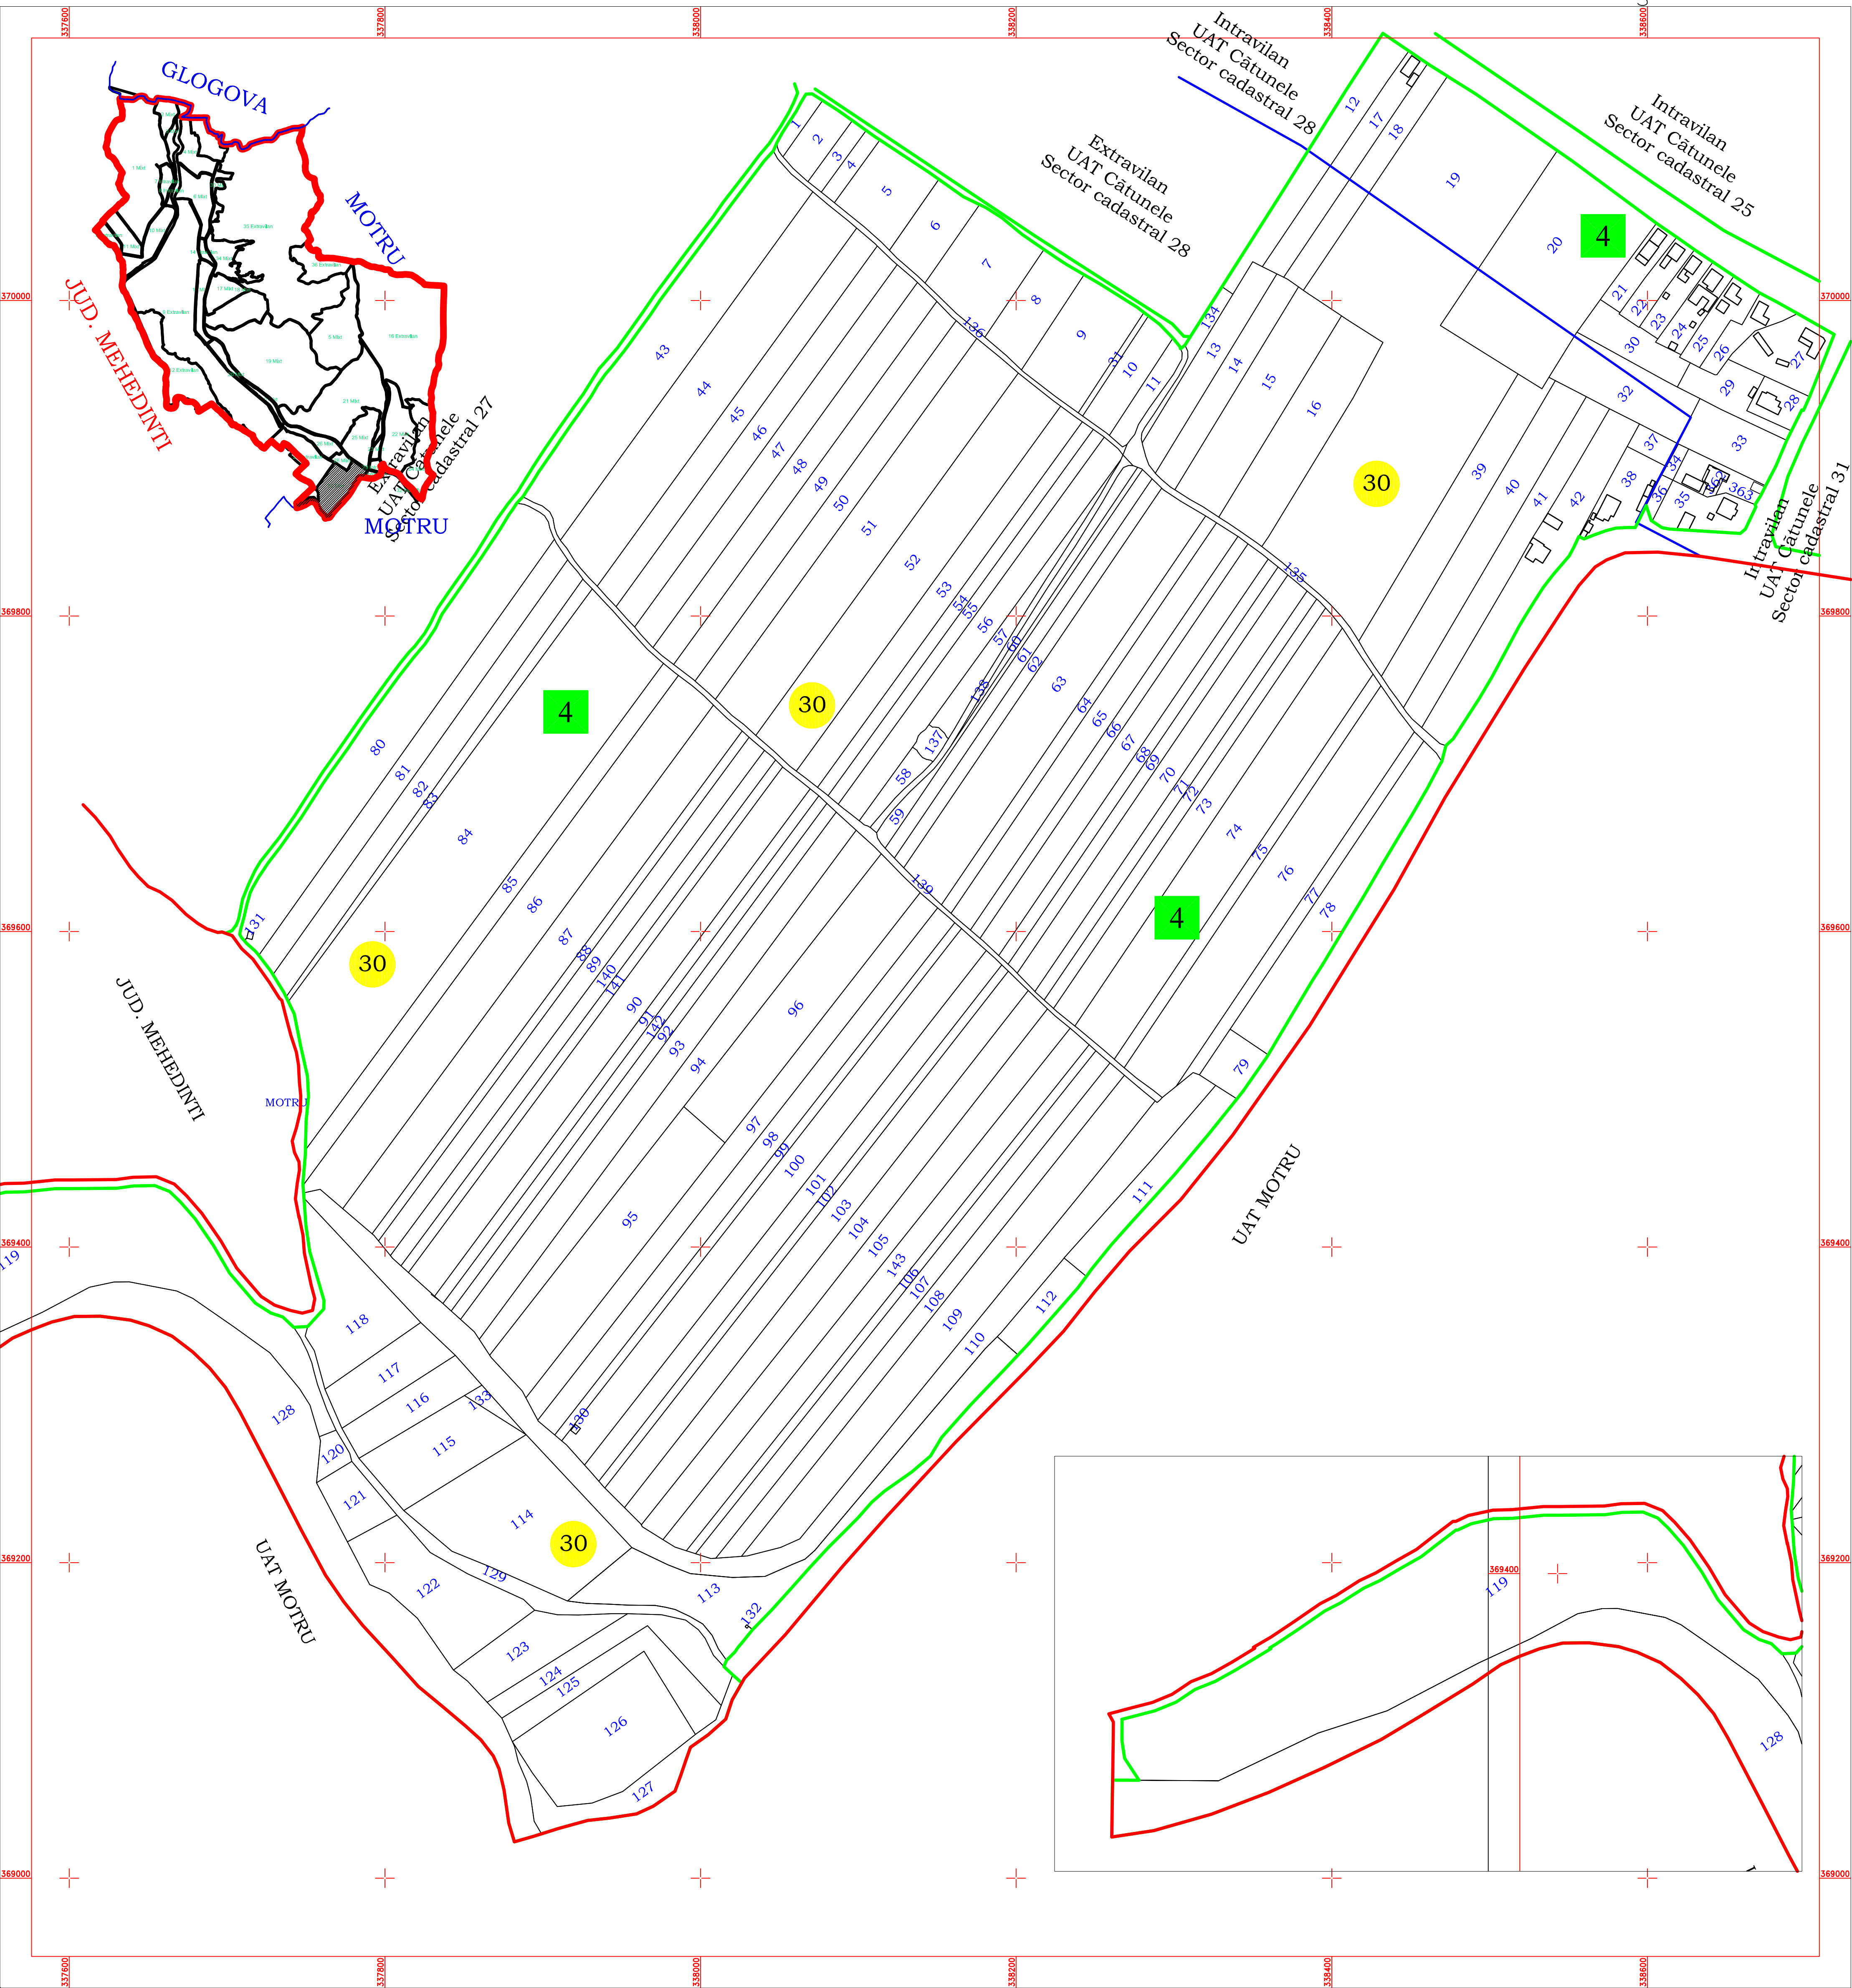


PLAN CADASTRAL

UAT Cătunele, Judetul Gorj

Sector cadastral nr. 30


Scara 1:2000
Sistem de proiectie STEREO 70

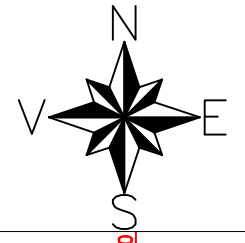

LEGENDĂ

	Limita UAT
	Limita sector cadastral
	Limita tarla
	Limita PUG
	Numar sector cadastral
	Numar tarla
UAT PRIGORIA	Vecini
	ID Imobile
	Limita Imobile
	Limita constructii
	Identificator constructii

Scara = 1:2000
1 cm pe plan = 20 m pe teren

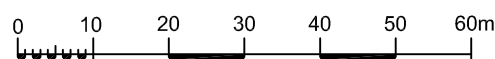

Inregistrare sistematica UAT Cătunele, Sector 30, Anul 2021
"spre publicare"

S.C. TOPOMEDCRIS SRL		COMUNA CĂTUNELE	
Proiectat	ing. Medintu Mircea Adrian	Scara	1:2000
Măsurat	SC TOPOMEDCRIS SRL	Calculat	ing. Medintu Mircea Adrian
Editat	ing. Medintu Mircea Adrian	Data	Decembrie 2021
Aprobat	ing. Medintu Mircea Adrian	Lucrari de inregistrare sistematica a imobilelor in Sistemul Integrat de Cadastru si Carte funciara UAT Cătunele - Sector 30	